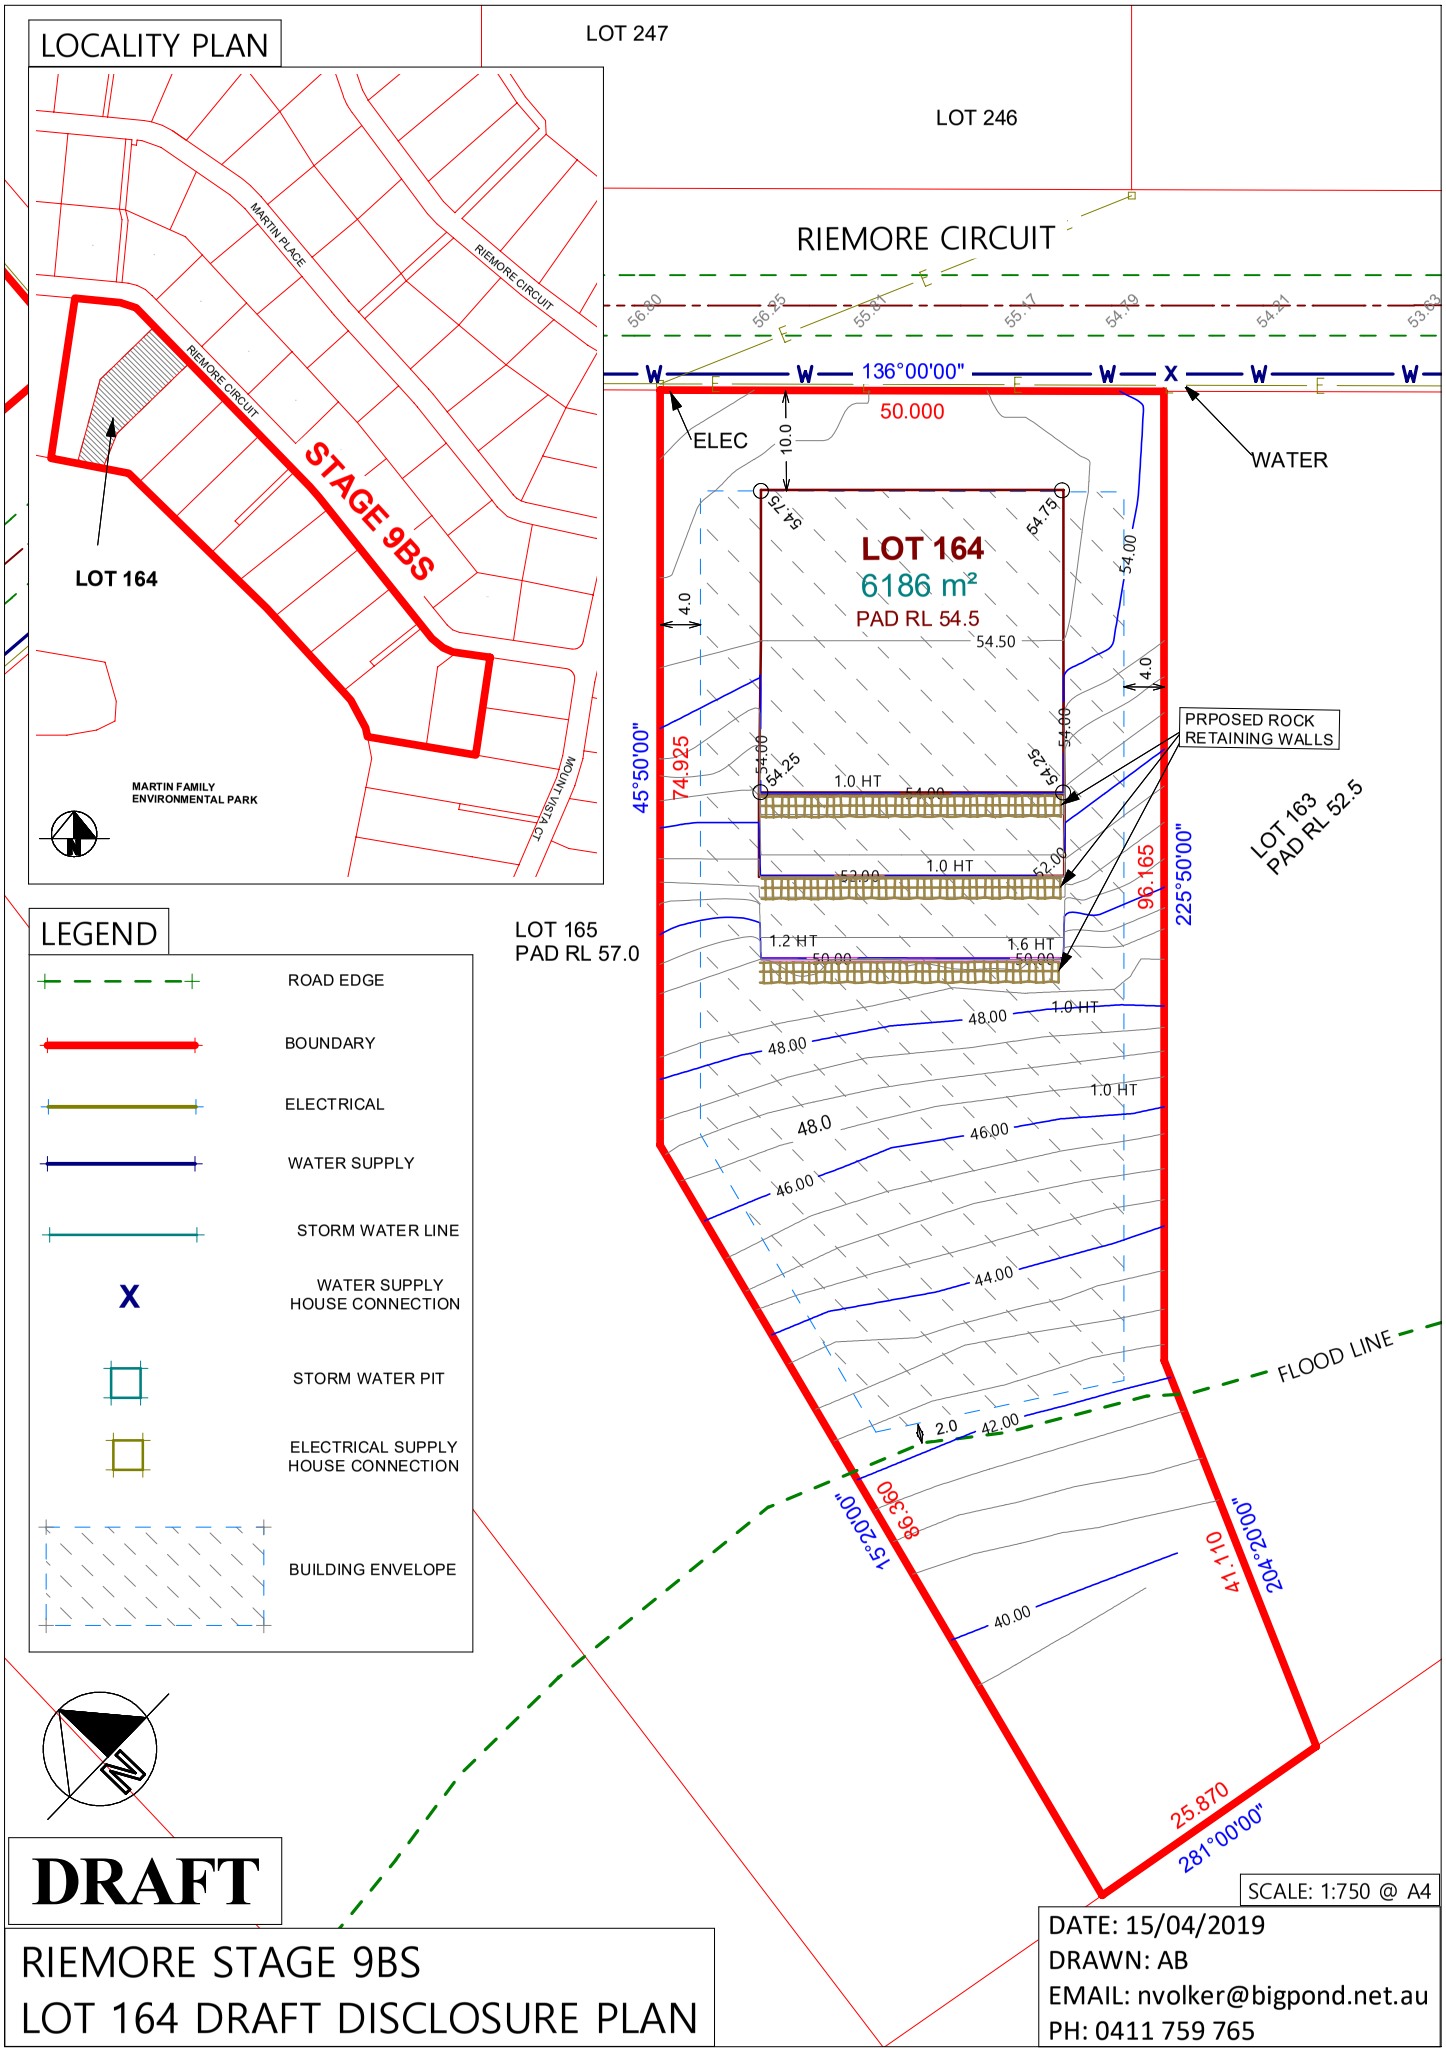
LOCALITY PLAN
LOT 247
LOT 246
RIEMORE CIRCUIT
MARTIN PLACE
RIEMORE CIRCUIT
RIEMORE CIRCUIT
STAGE 9BS
LOT 164
MARTIN FAMILY ENVIRONMENTAL PARK
MOUNT VISTA CT
136°00'00"
ELEC
WATER
50.000
10.0
LOT 164
6186 m²
PAD RL 54.5
54.50
4.0
45°50'00"
74.925
PRPOSED ROCK RETAINING WALLS
1.0 HT
1.2 HT
1.6 HT
LOT 163
PAD RL 52.5
225°50'00"
96.165
LOT 165
PAD RL 57.0
48.00
46.00
44.00
42.00
40.00
FLOOD LINE
2.0
15°20'00"
86.360
41.110
204°20'00"
25.870
281°00'00"
LEGEND
ROAD EDGE
BOUNDARY
ELECTRICAL
WATER SUPPLY
STORM WATER LINE
WATER SUPPLY HOUSE CONNECTION
STORM WATER PIT
ELECTRICAL SUPPLY HOUSE CONNECTION
BUILDING ENVELOPE
N
DRAFT
SCALE: 1:750 @ A4
RIEMORE STAGE 9BS
LOT 164 DRAFT DISCLOSURE PLAN
DATE: 15/04/2019
DRAWN: AB
EMAIL: nvolker@bigpond.net.au
PH: 0411 759 765